




**AFZETTING**  
**FASE 1b**

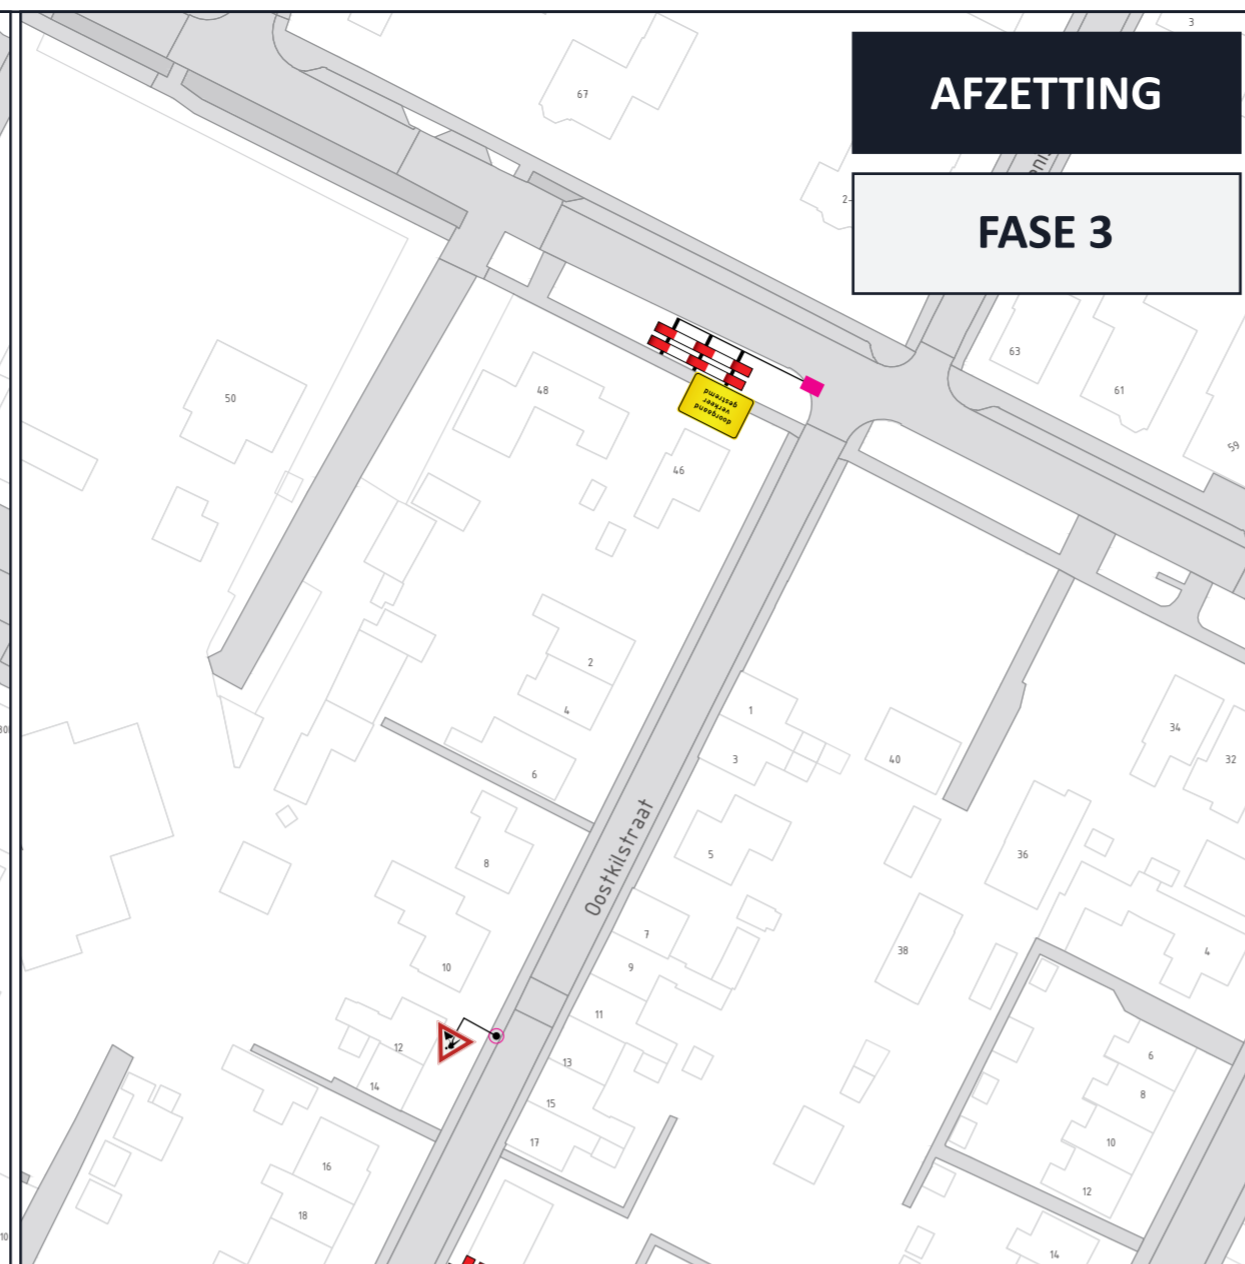



**AFZETTING**  
**FASE 3**

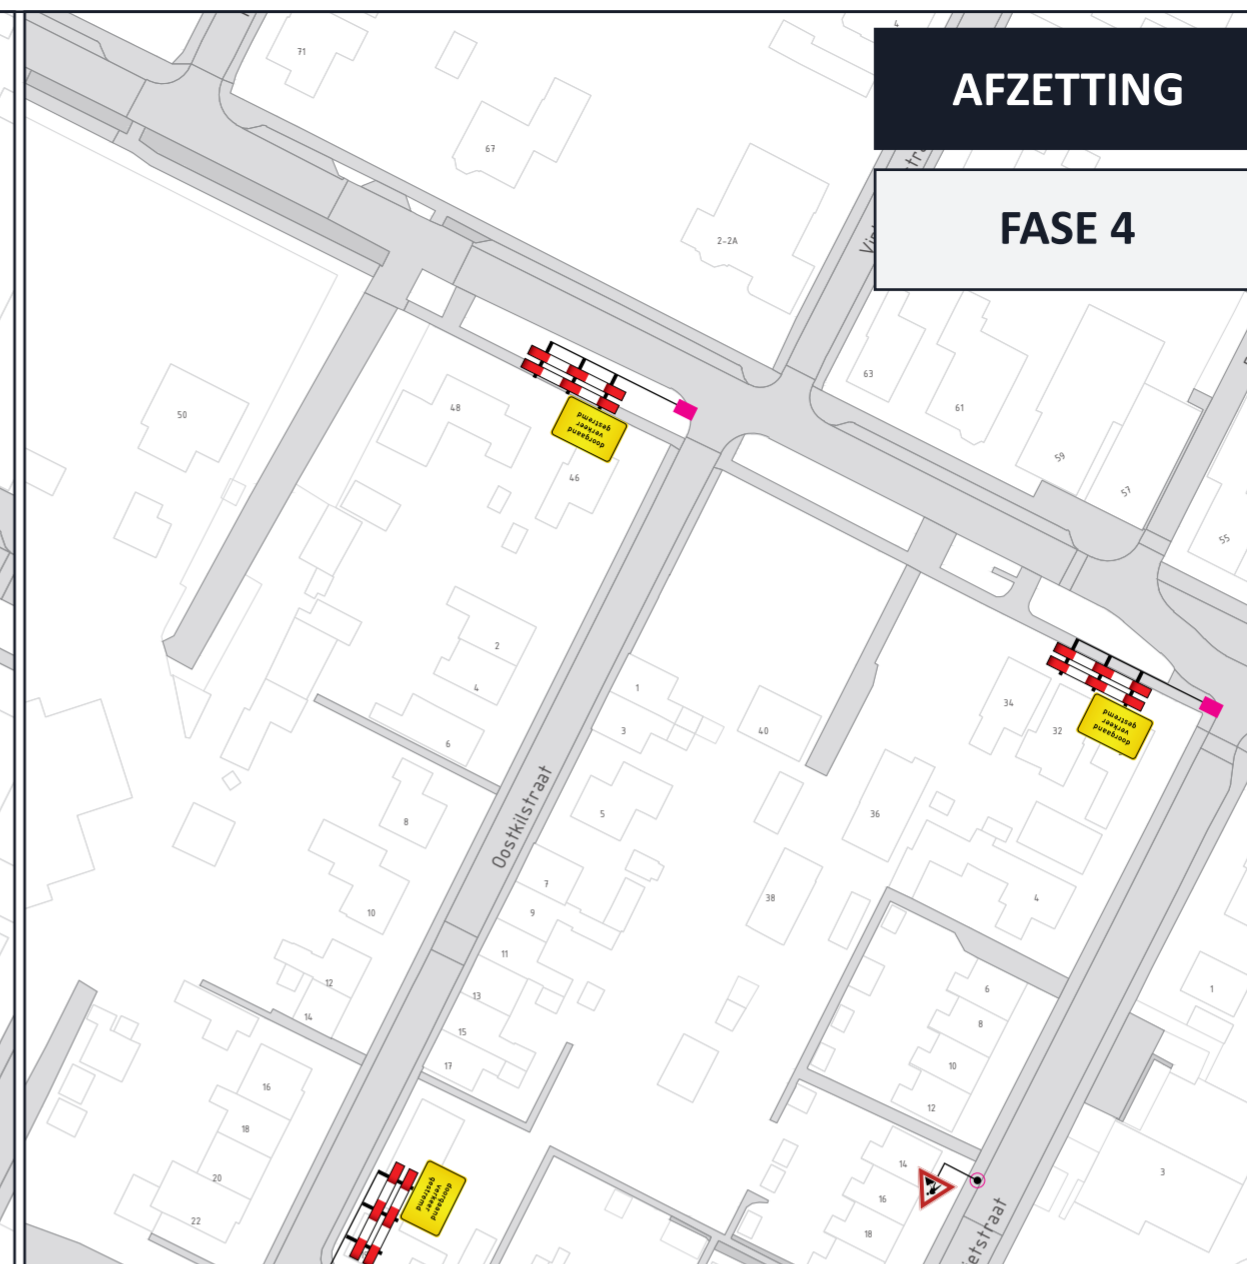


**AFZETTING**  
**FASE 4**

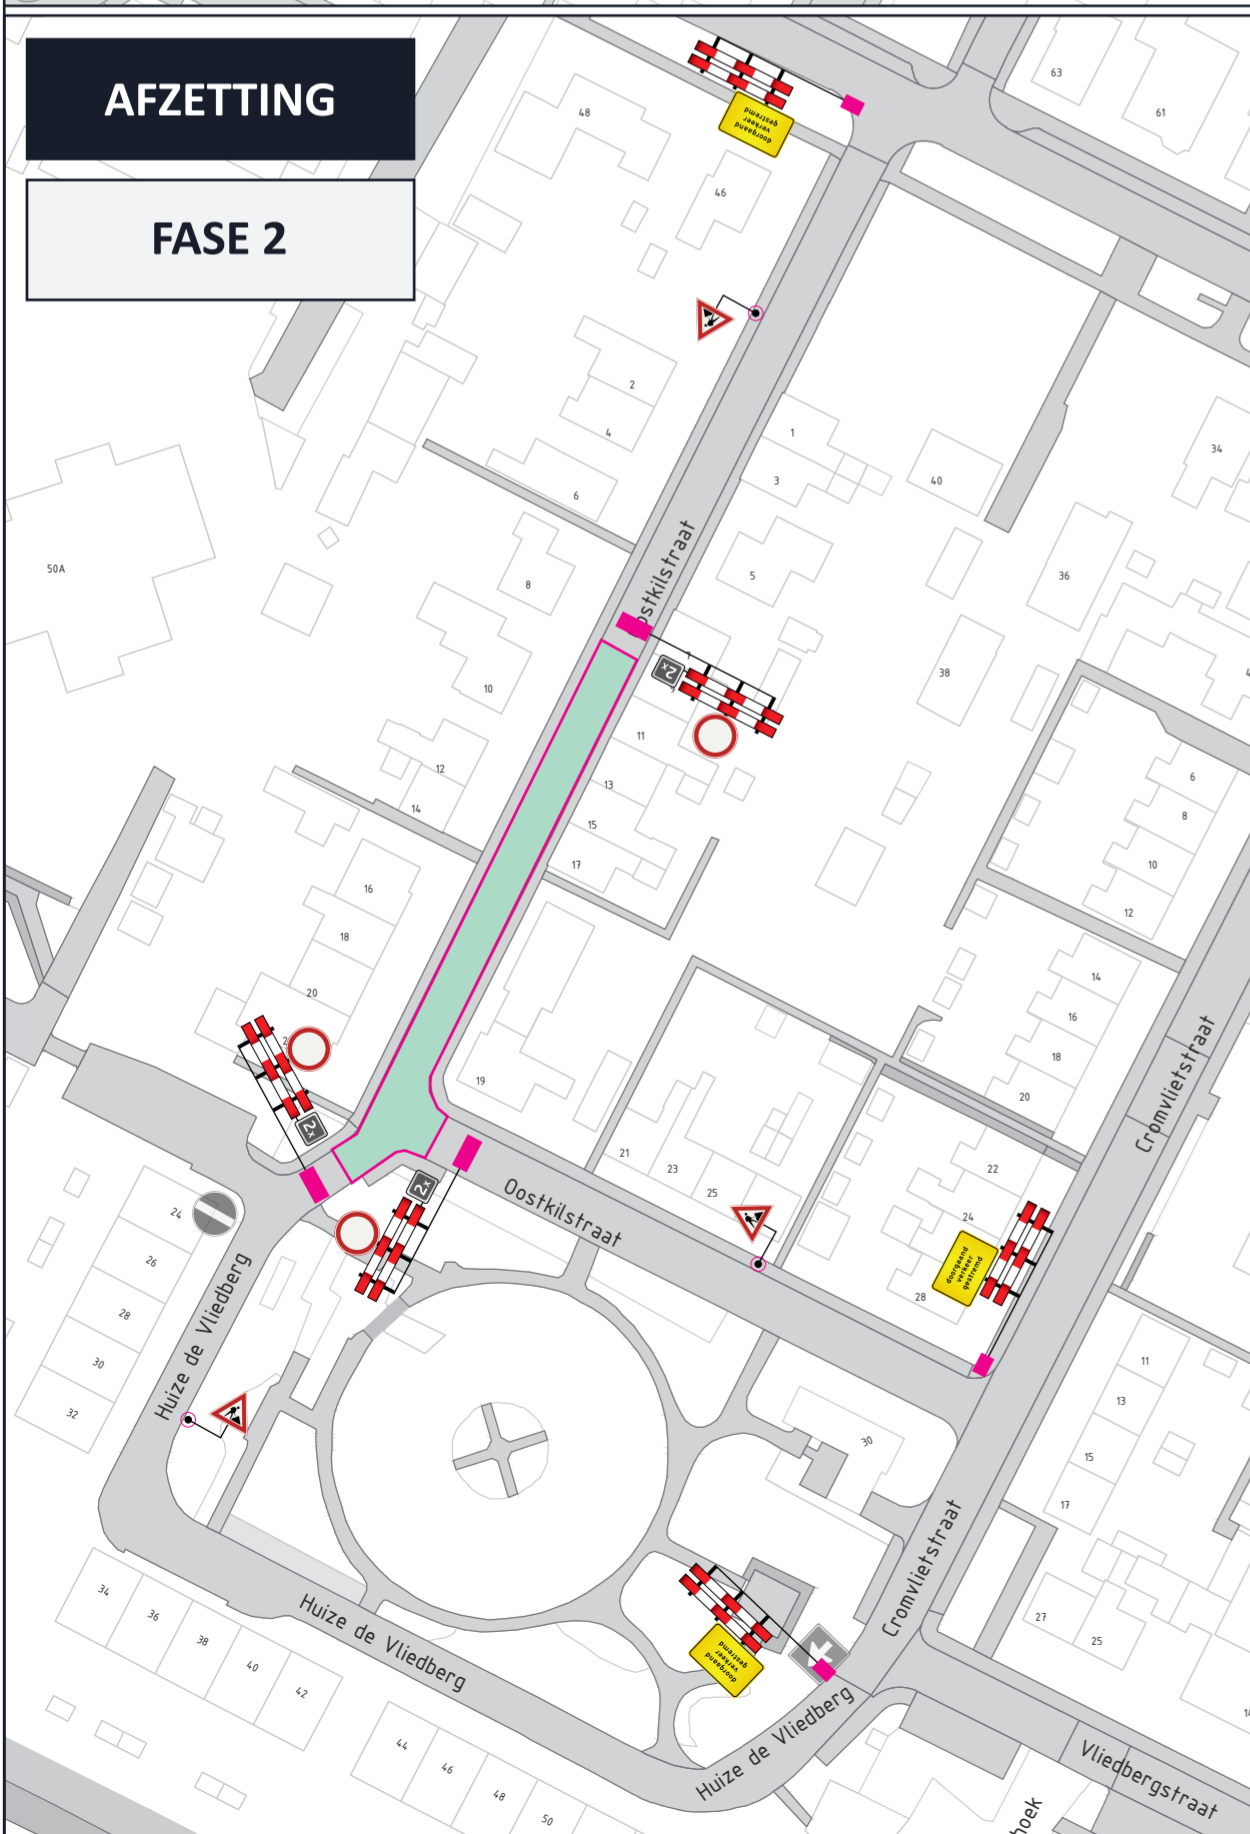

**AFZETTING**  
**FASE 2**

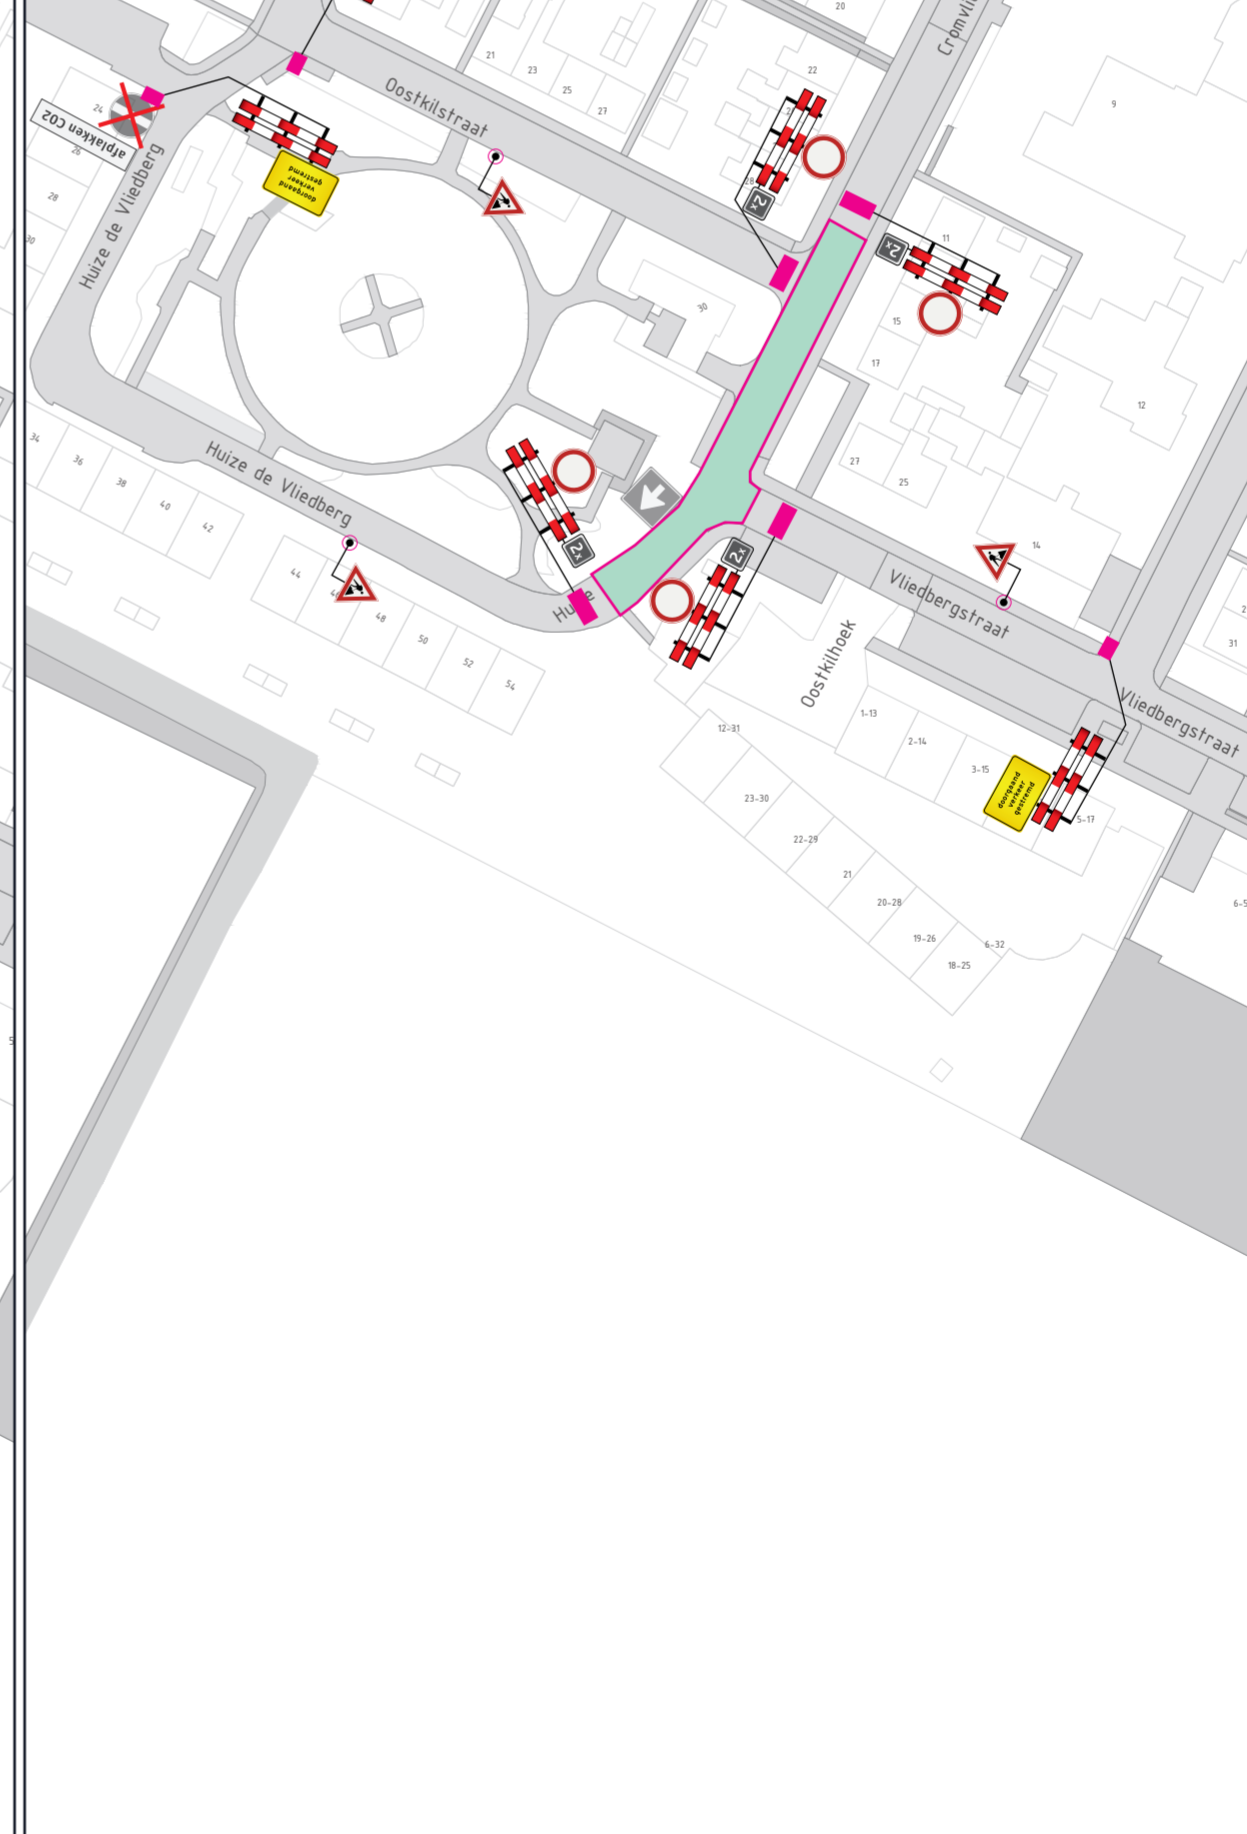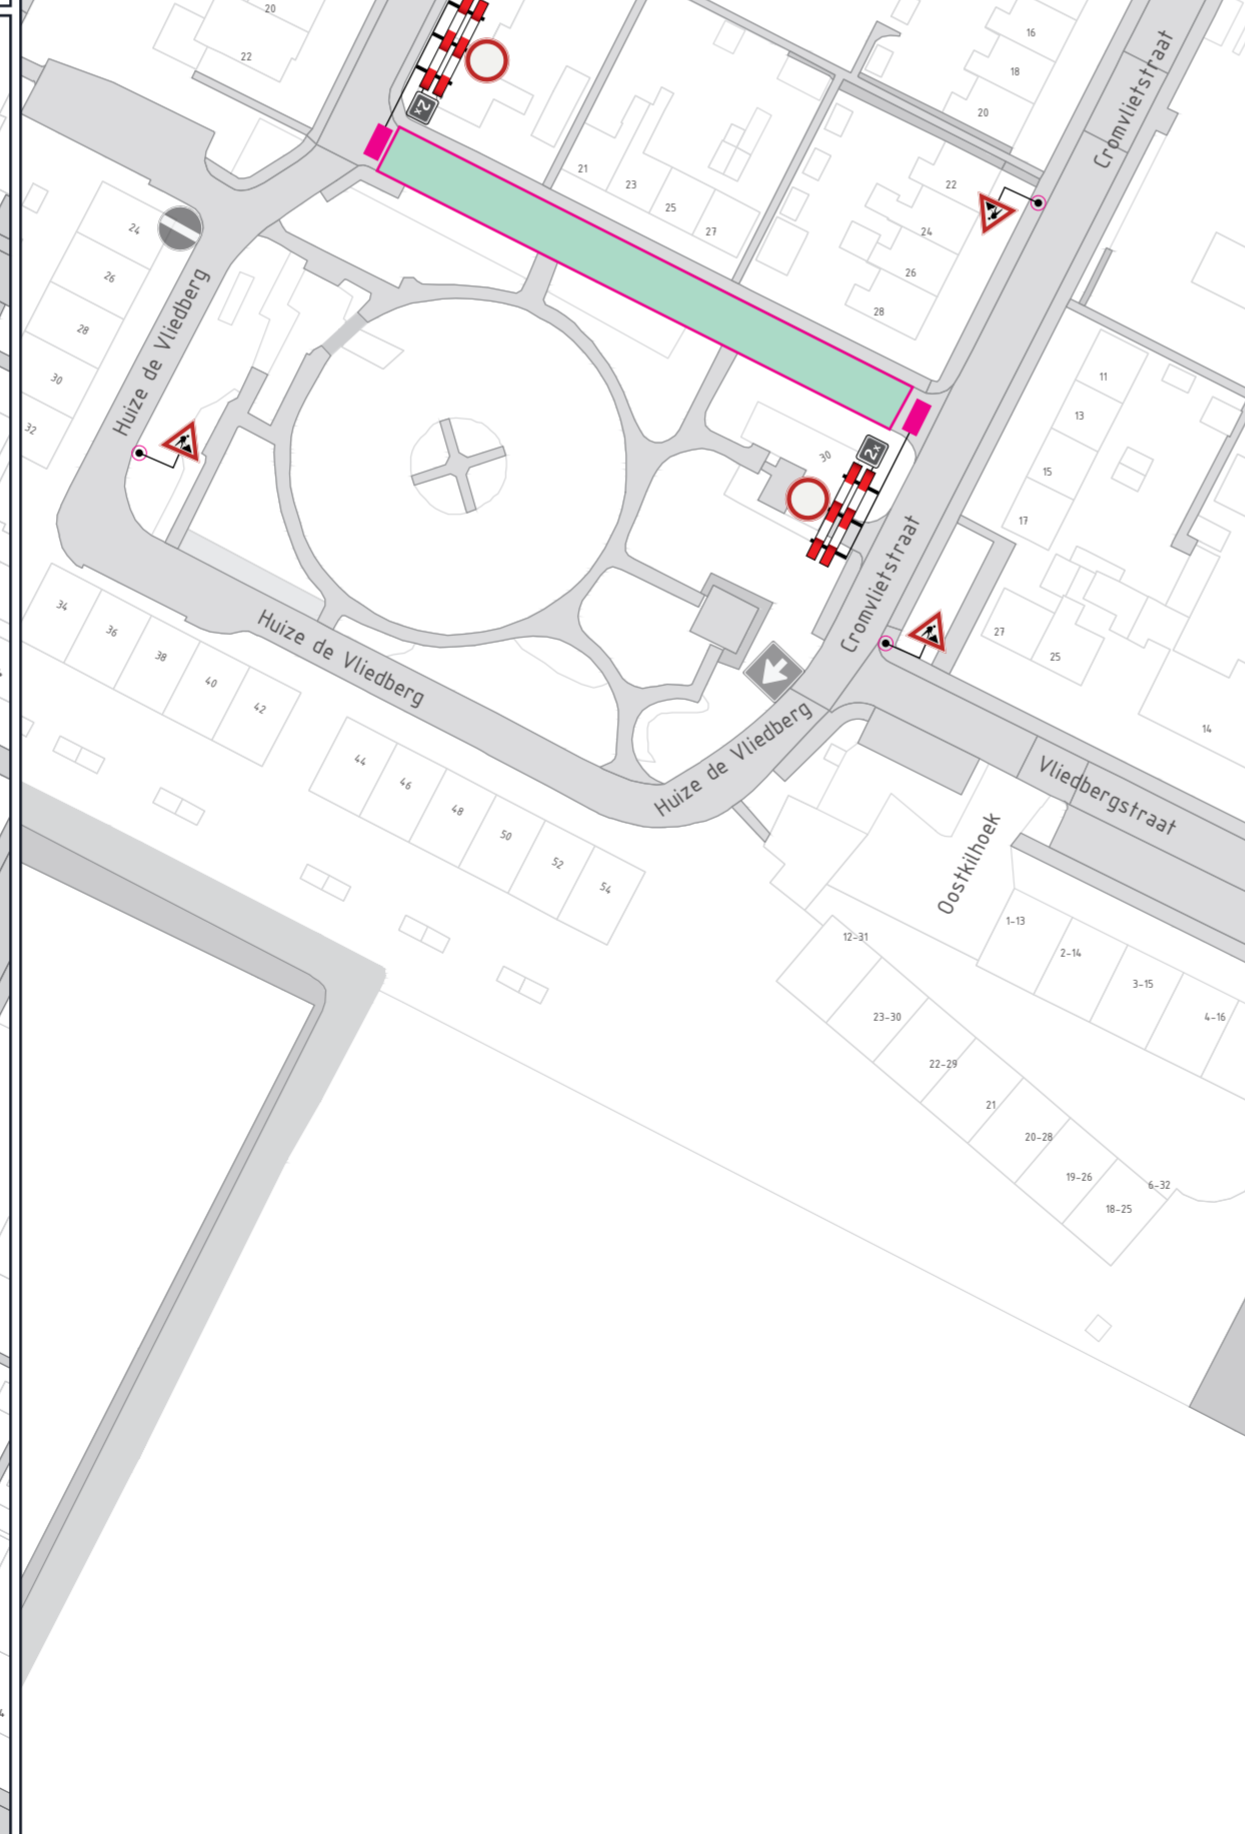


**Riland**

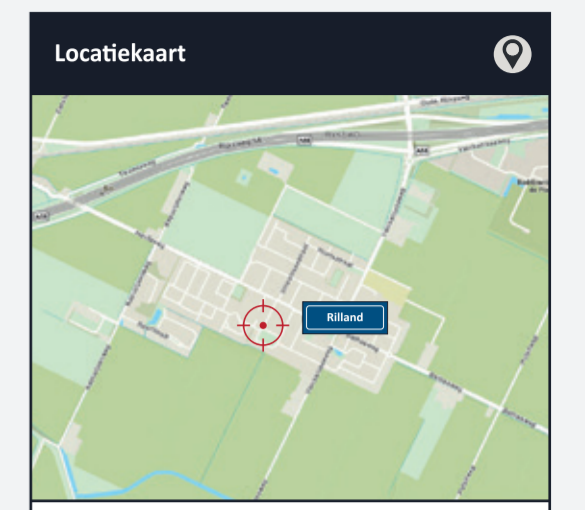

- Legenda**
- Afsluiting / Werkvak
  - Routebeoordeling
  - Letterafmeting tekstbord

**Opdrachtgever**



Pagina **1/1**

**Riland, Aanleg gescheiden stelsel Oostkilstraat**

Verkeersmaatregelenplan

Datum	Tekeningnummer
25-06-2021	P210540.FAS.01b, 02, 03 en 04
Tekenaar	Projectnummer
DvL	P210540
Controle	Formaat
PBR	A2
Vrijgave	Versie
PBR	2.0