


NIEUWE SITUATIE

Verharding
Schaal 1:200

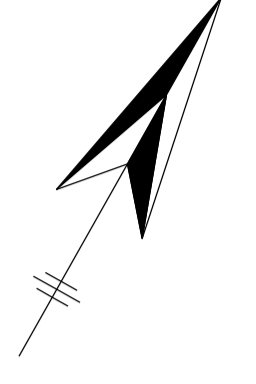

WIEBER KRUISPUNT HOOFDSTRAAT



MARKERING NATUURSTEENKEIEN



Herstellen marking conform bestaande situatie

LEGENDA (GRONDONDERZOEK)


- Sanering
- Cai-COAX
- Gasleiding lage druk
- Elektra laagspanning
- Elektra middenspanning
- Waterleiding

LEGENDA (KLIC)

LEGENDA (ONDERGROND/TOPOGRAFIE)

- Ondergrond
- Bebouwing
- Perceelsgrens
- Aan het werk grenzende bebouwing
- Bestaande hoogtes
- Locatie inrit
- Handhaven trottoirband/opsluitband
- Oppervlaktewater
- Handhaven boom
- Handhaven kolk (Sk)
- Handhaven trafo
- Bestaande lichtmast op huidige locatie handhaven
- Handhaven verkeersbord met verkeersbordpaal (Vb)

SITUATIE (SCHAAL 1:2.000)

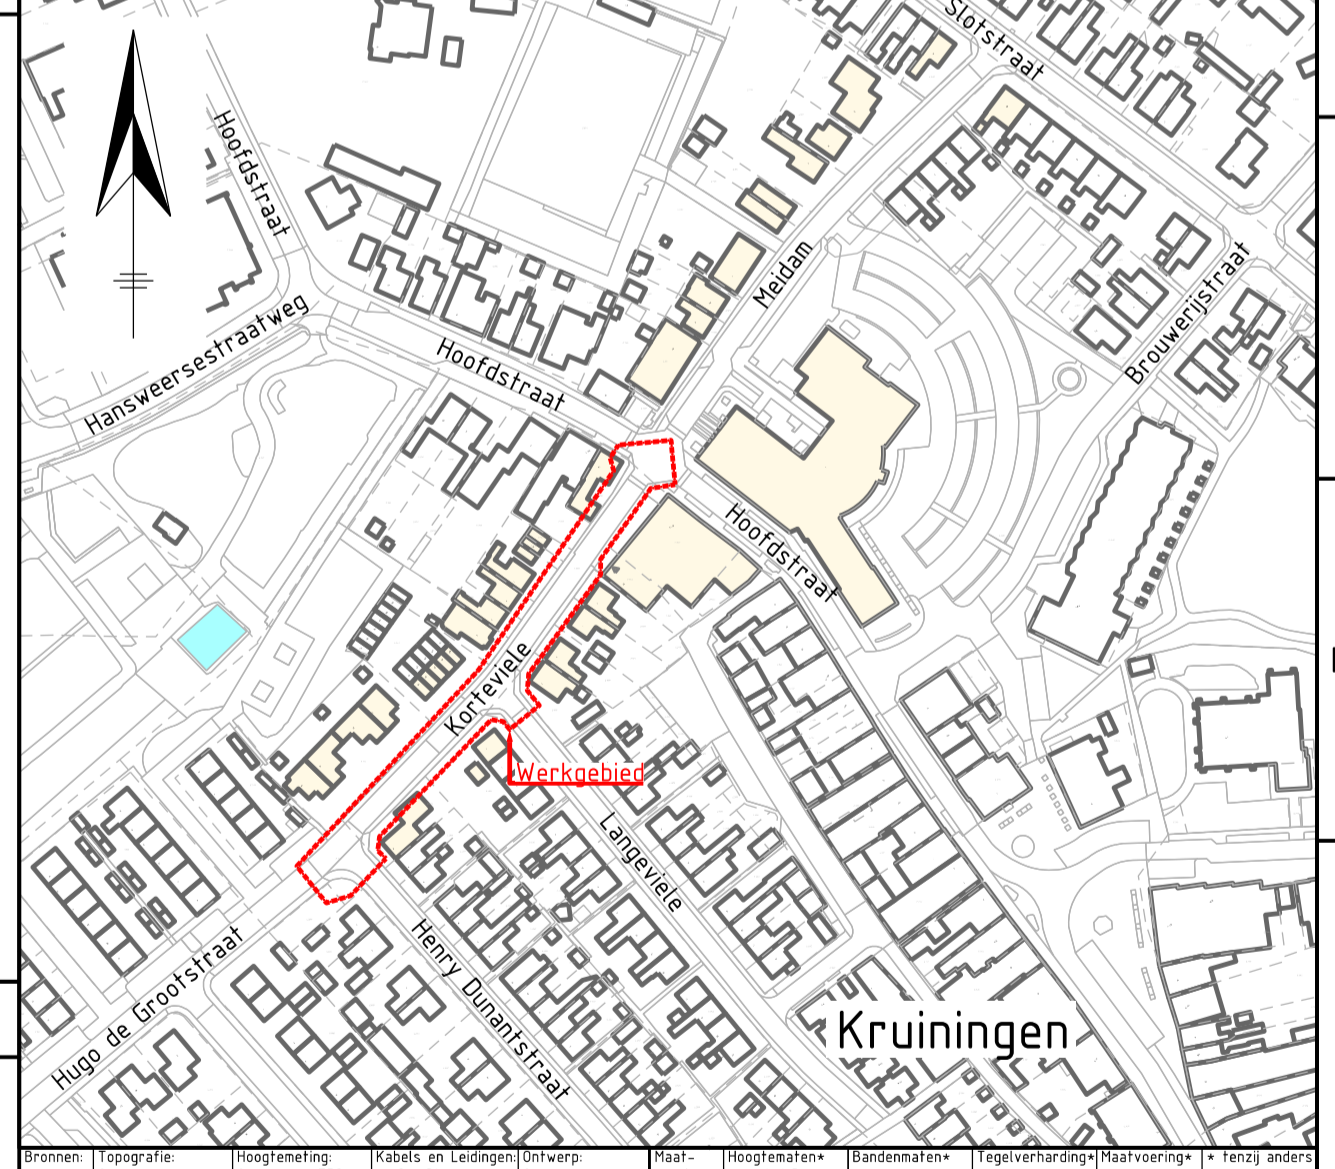

LEGENDA (NIEUWE VERHARDING)

- Werkgrens
- Materiaalscheiding
- Afschrichting
- Nieuwe hoogtes
- Opbrekergrens
- Aanbrengen betontegels; 300x300x60 mm, lintlagen in halfsteensverband, kleur: grijs, vrijgekomen uit het werk (IgtS 300x300x60 (h))
- Aanbrengen betontegels; 300x300x60 mm, lintlagen in halfsteensverband, kleur: grijs (IgtS 300x300x60)
- Aanbrengen betonstraatstenen; keifmaat, keperverband, kleur: rood, met grove structuur, deels vrijgekomen uit het werk (BKF, kep, rood)
- Aanbrengen betonstraatstenen; keifmaat, lintlagen in halfsteensverband, kleur: grijs, vrijgekomen uit het werk (BKF, hv, grijs (h))
- Aanbrengen betonstraatstenen; keifmaat, lintlagen in halfsteensverband, kleur: grijs (BKF, hv, grijs)
- Aanbrengen straatbakstenen; keifmaat, keperverband, kleur: rood, vrijgekomen uit het werk (GKF, kep, rood (h))
- Aanbrengen straatbakstenen; keifmaat, keperverband, kleur: bruno, vrijgekomen uit het werk (GKF, kep, bruno (h))
- Aanbrengen straatbakstenen; keifmaat, keperverband (wild), kleur: bruno en mastiek, vrijgekomen uit het werk (GKF, kep, b/m (h))
- Aanbrengen straatbakstenen; keifmaat, keperverband, kleur: mastiek, vrijgekomen uit het werk (GKF, kep, m (h))
- Aanbrengen straatbakstenen; waalfmaat, halfsteensverband, kleur: rood, vrijgekomen uit het werk (GWF, hv, rood (h))
- Aanbrengen natuursteen keien; ca. 100x100 mm, vrijgekomen uit het werk (Nsk (h))
- Aanbrengen drempelmarkering in drempel van betonstraatstenen, keifmaat, kleur: zwart, wit en grijs, conform detail 2
- Aanbrengen drempelmarkering in visuele drempel van betonstraatstenen, keifmaat, kleur: zwart en wit, vrijgekomen uit het werk
- Aanbrengen opsluitbanden 60x200 mm.
- Aanbrengen opsluitbanden 100x200 mm.
- Aanbrengen opsluitbanden 150x250 mm.
- Herstraten, betontegels
- Herstraten, betonstraatstenen
- Herstraten, straatbakstenen
- Herstraten, particuliere verhardingen
- Betonstraatstenen invoegen met onkruidwerend voegmiddel
- Aanbrengen kantopsluiting met steunrug; trottoirbanden 130/150x250 mm.
- Aanbrengen verloopband van trottoirband 130/150x250 mm, naar opsluitband 150x250 mm.
- Aanbrengen verloopband van trottoirband 130/150x250 mm, naar maaiveld
- Aanbrengen kantopsluiting; bocht/trottoirband (links, midden en rechts)
- Aanbrengen kantopsluiting; inritband 150x170 mm. (links, midden en rechts)
- Aanbrengen goot, 2 strekken betonstraatstenen; keifmaat, kleur: rood, met grove structuur, deels vrijgekomen uit het werk (Igt, Zstr, BKF, rood (h))
- Aanbrengen goot, 3 strekken betonstraatstenen; keifmaat, kleur: wit, vrijgekomen uit het werk (Igt, 3str, BKF, wit (h))
- Aanbrengen goot, 3 strekken betonstraatstenen, formaat 0.11x0.18m, kleur: wit, vrijgekomen uit het werk (Igt, 3str, BAF, wit (h))
- Aanbrengen goot, 2 strekken straatbakstenen; keifmaat, kleur: rood, vrijgekomen uit het werk (Igt, Zstr, GKF, rood (h))
- Aanbrengen goot, 3 strekken betonstraatstenen; keifmaat, kleur: zwart, vrijgekomen uit het werk (Igt, 3str, BKF, zwart (h))
- Aanbrengen afvalbak, vrijgekomen uit het werk (Ab (h))
- Aanbrengen kunststof paal, vrijgekomen uit het werk (Kp (h))
- Aanbrengen straatkolk (Sk)
- Aanbrengen putrand met deksel, met opschrift "VW"
- Aanbrengen putrand met deksel, met opschrift "RW"
- Op hoogte brengen bestaande putafdekking
- Aanbrengen boom, door derden
- Afwerken groenvak
- Aanbrengen wortelscherm, 450 mm. hoog, rondom boomplantgat
- Aanbrengen scheidingsdoek

Bestandsnaam: DEFINITIEF_B_2022-005_F_1(kortevele).dgn

Projectstatus:	DEFINITIEF		
Projectnummer:	R2201	Tekeningnummer:	R2201_501
Besteknummer:	R2201	Referentienummer:	2022-005
Project:	Riolvervanging Kortevele te Kruijningen		
Onderdeel:	Nieuwe situatie verhardingen		
Formaat:	A1	Schaal:	1:200
Datum:	31-05-2024	Bladen:	4 van 5
Versie:	E	Gecontr.:	R. Schouwenart
Ver. Datum:	31-05-2024	Omschrijving:	Eerste uitgave definitieve bestektekeningen
Geget.	M. Heyden	Gecontr.	W. Schipper
Gez.	R. Schouwenart		

GEMEENTE
Reimerswaal

Zeeland Engineering Consultants
Civieltechnisch adviesbureau
www.zecciviel.nl