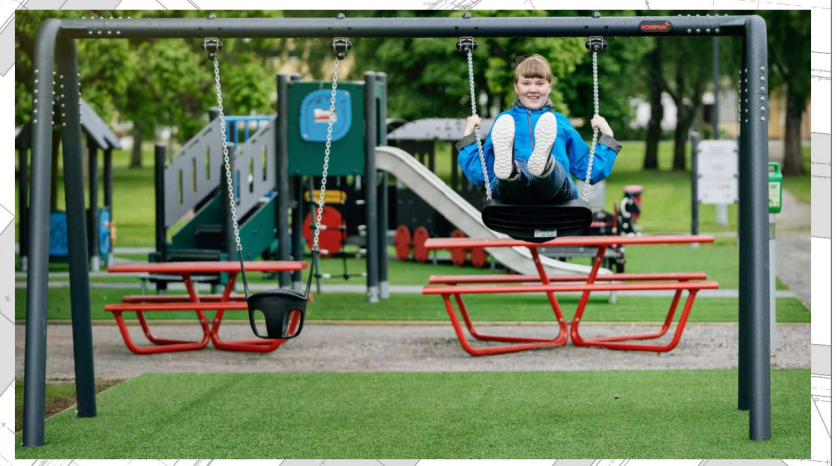

parkeervakken laatste 1.00 m op laten lopen tot aan bovenkant trottoirband en voegmiddel in bestrating toepassen.

parkeervakken laatste 1.00 m op laten lopen tot aan bovenkant trottoirband en voegmiddel in bestrating toepassen.

Legenda

- Bestaande situatie
- Bestaande kadastrale grens
- Bestaande hoogte
- Bestaande bebouwing
- Verharding
- Materiaalgrens
- OB 6 — Aanbrengen opsluitband 60x200 mm
- OB 10 — Aanbrengen opsluitband 100x200 mm
- OB 15 — Aanbrengen opsluitband 150x250 mm
- TB 13/15 — Aanbrengen trottoirband 130/150x250 mm
- Aanbrengen amsterband 200/205x37 mm
- Aanbrengen verloopband: =1 TB 13/15 ++ OB 150x250
- Aanbrengen parkeervakscheiding
- Aanbrengen verharding rijbaan, straatbaksteen keiformaat, keperverband, kleur: rood/bruin (hergebruik)
- Aanbrengen verharding parkeervakken t.p.v. speeltuin straatbaksteen keiformaat, halfsteensverband, kleur: rood/bruin (hergebruik)
- Trottoir/inritten, betontegel 300x300x60 mm
- Parkeerstrook, straatbaksteen dikformaat, elleboogverband kleur: geel (tekortkomend materiaal bijleveren)
- Aanbrengen betonstraatstenen dubbelklinker, halfsteensverband
- Aanbrengen mammoettegel halfsteensverband 1800x1800x120 mm
- Groen
- Kunstgras
- Aanbrengen tegel container opstelplaats
- Aanbrengen straatkolk
- Aanbrengen GWA inspectieput
- Verlagen inspectieput
- Aanbrengen boom
- SPT — Aanbrengen speeltoestel
- Aanbrengen bank op betonplaat van 2.00x1.00 m
- Verplaatsen afvalbak en plaatsen op betonplaat van 1.00x1.00 m
- Verplaatsen lichtmast
- Bestaande lichtmast
- Bestaande boom
- INRIT — Locatie bestaande inrit

Klic (18-06-2024)

- Data
- Laagspanning
- Middenspanning
- Gas lagedruk
- Gas hogedruk
- Waterleiding

OPMERKINGEN:
- Bron hoogtes:
- Plaats in meters, tenzij anders aangegeven
- Materiaalsoorten in mm, tenzij anders aangegeven
- Rioolputten in mm, tenzij anders aangegeven, N.A.P., tenzij anders aangegeven
- Duikers in mm, tenzij anders aangegeven
- Ligging kabels en leidingen ter indicatie, exacte ligging bepalen d.m.v. het graven van proefsleuven.

schaal 1:200

4.0	ligging planlijnen	NWA	WD	21-01-2025
3.0	aanpassing boomplantvak	NWA	WD	28-10-2024
2.0	Tweede uitgave	NWA	WD	15-10-2024
1.0	Eerste uitgave	NWA	WD	15-08-2024
versie	omschrijving	getekend	gecontroleerd	akkoord datum

opdrachtgever
Gemeente Reimerswaal

project
Herinrichting Fahrenheitstraat te Kruiningen

omschrijving
Nieuwe Verharding

Royal HaskoningDHV
Enhancing Society Together
HaskoningDHV Nederland B.V.
Mobility & Infrastructure

documentstatus: Definitief | documentversie: 4.0

formaat	schaal	fase	bladnr.	van
A0	1:200	VO	1	1

projectnummer / tekeningnummer: BJ9793-102-RHD-WR-XX-DR-C-2001