


De aanleg

Opstijgpunt




Kabelafmetingen

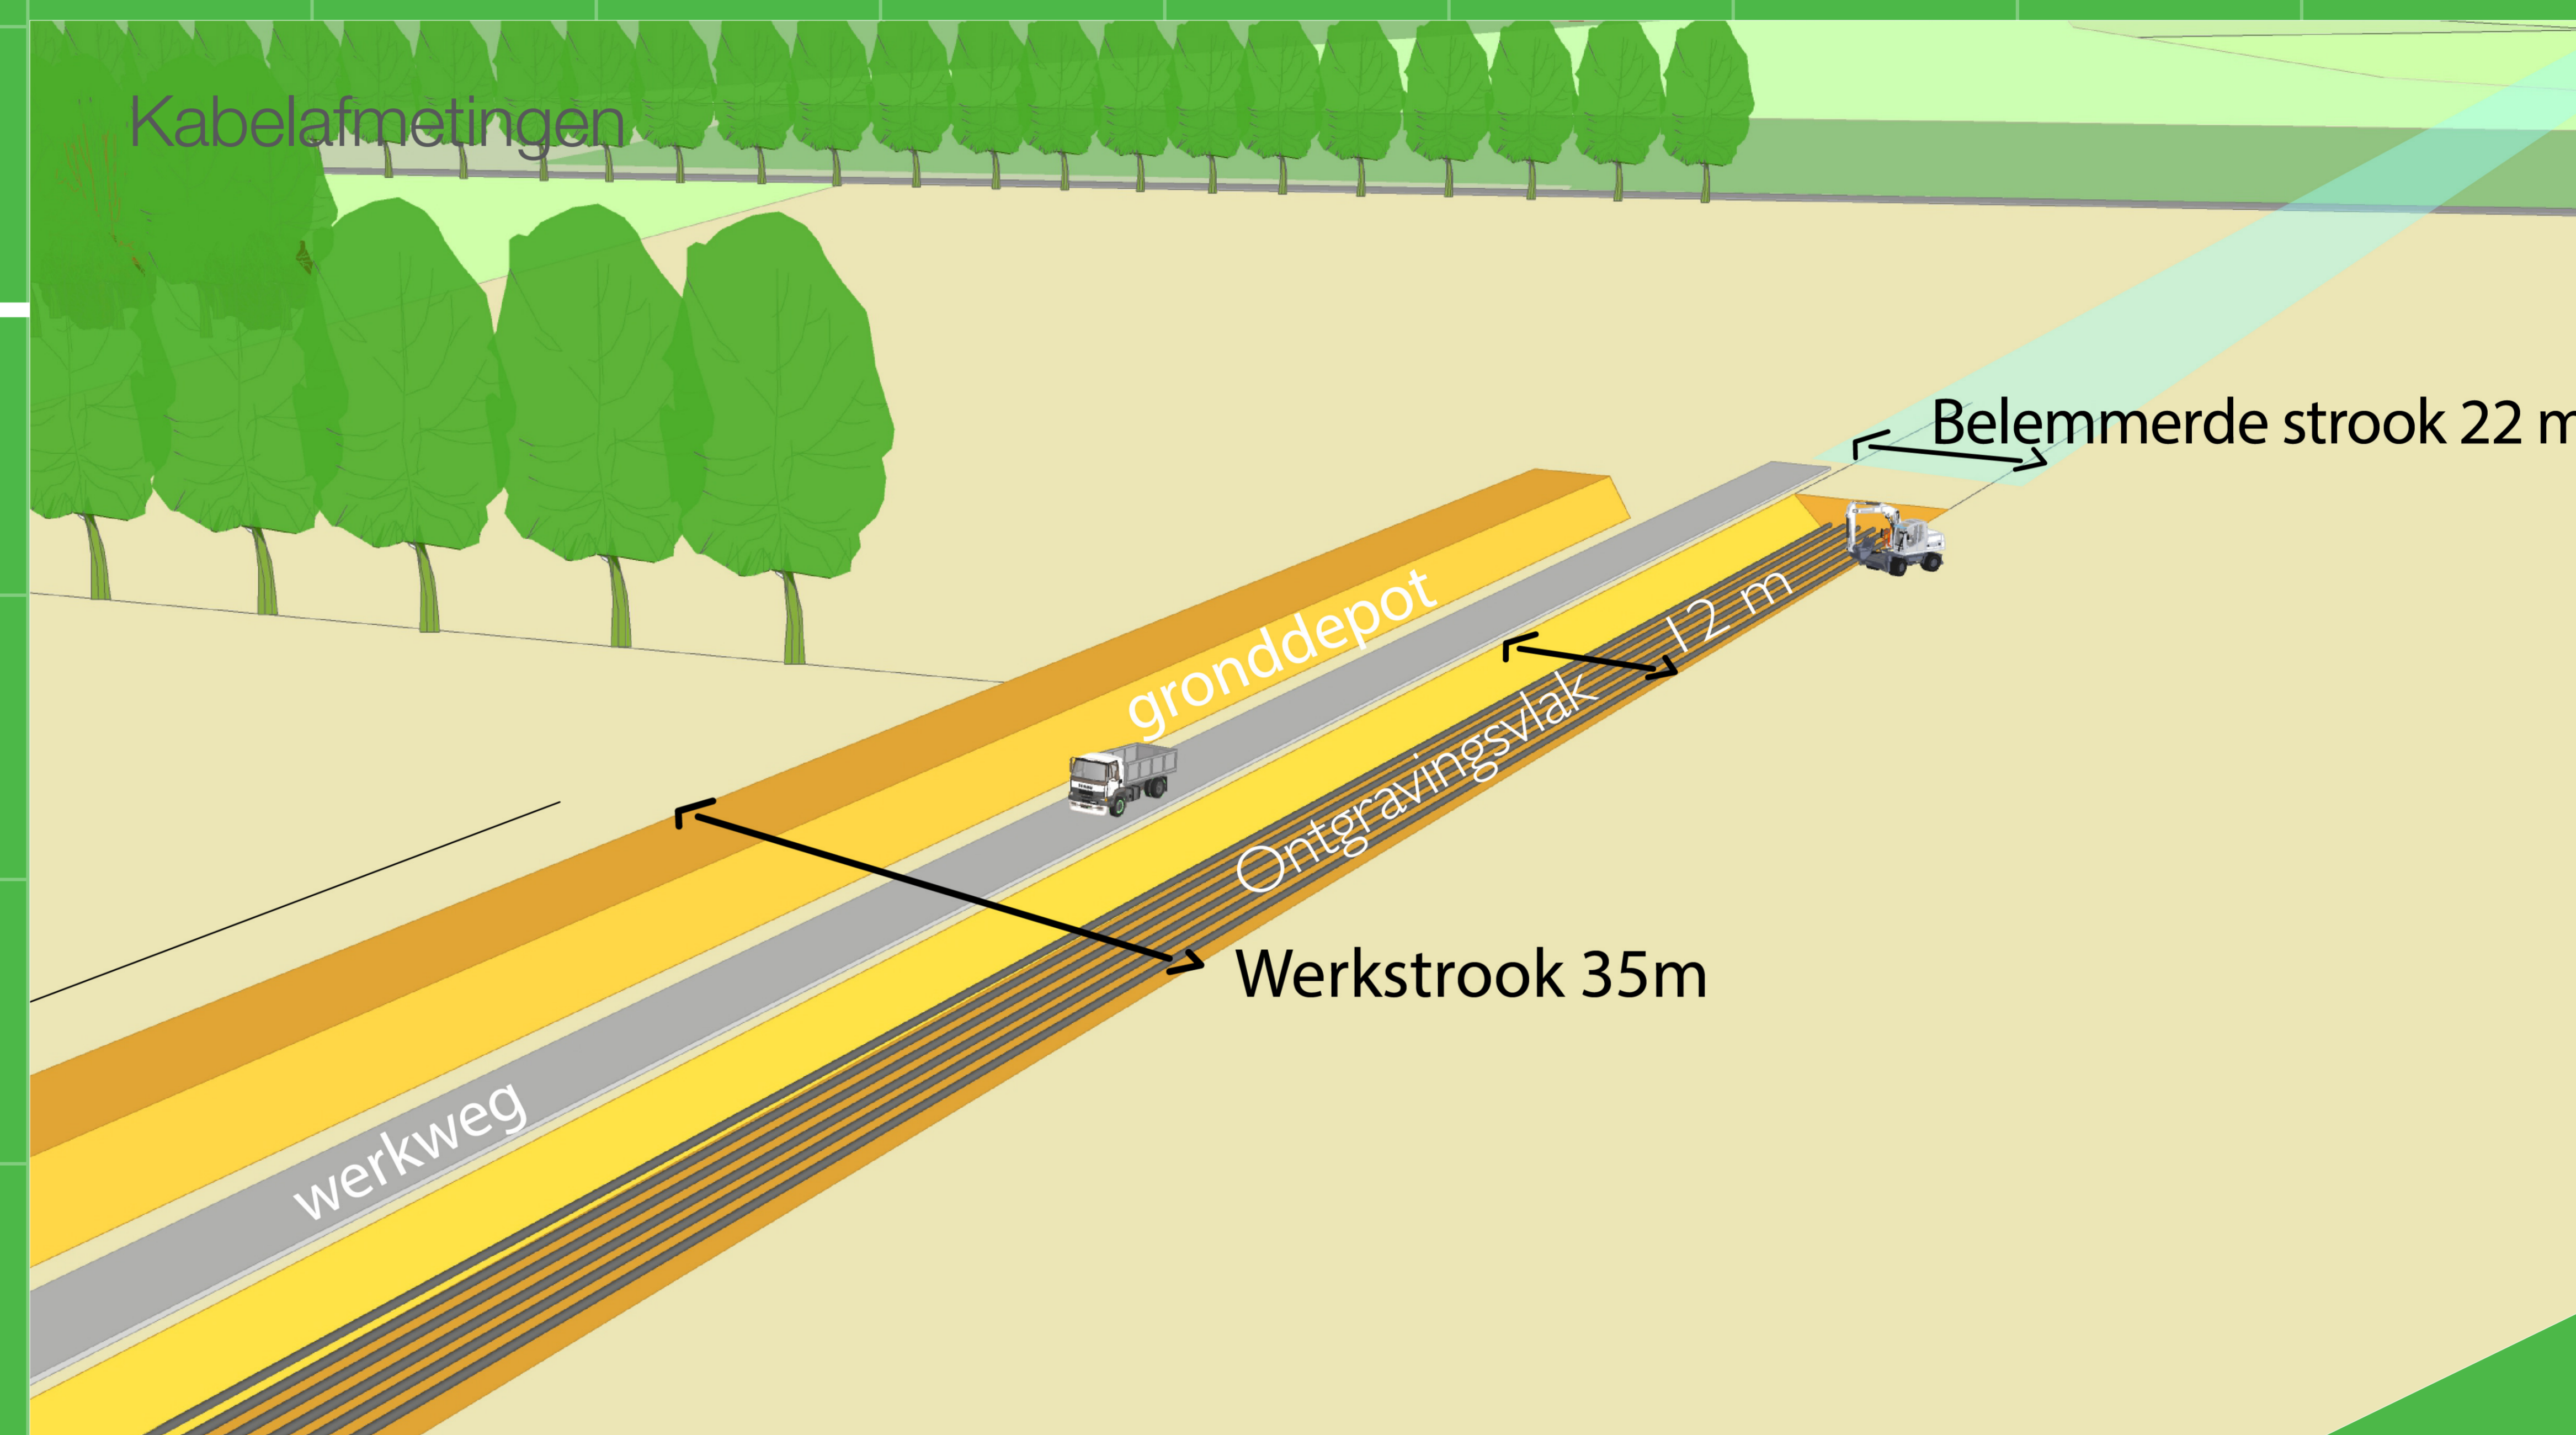

Open ontgraving en horizontaal gestuurde boring


Sleuf in open ontgraving
Krabbendijke - akkerland

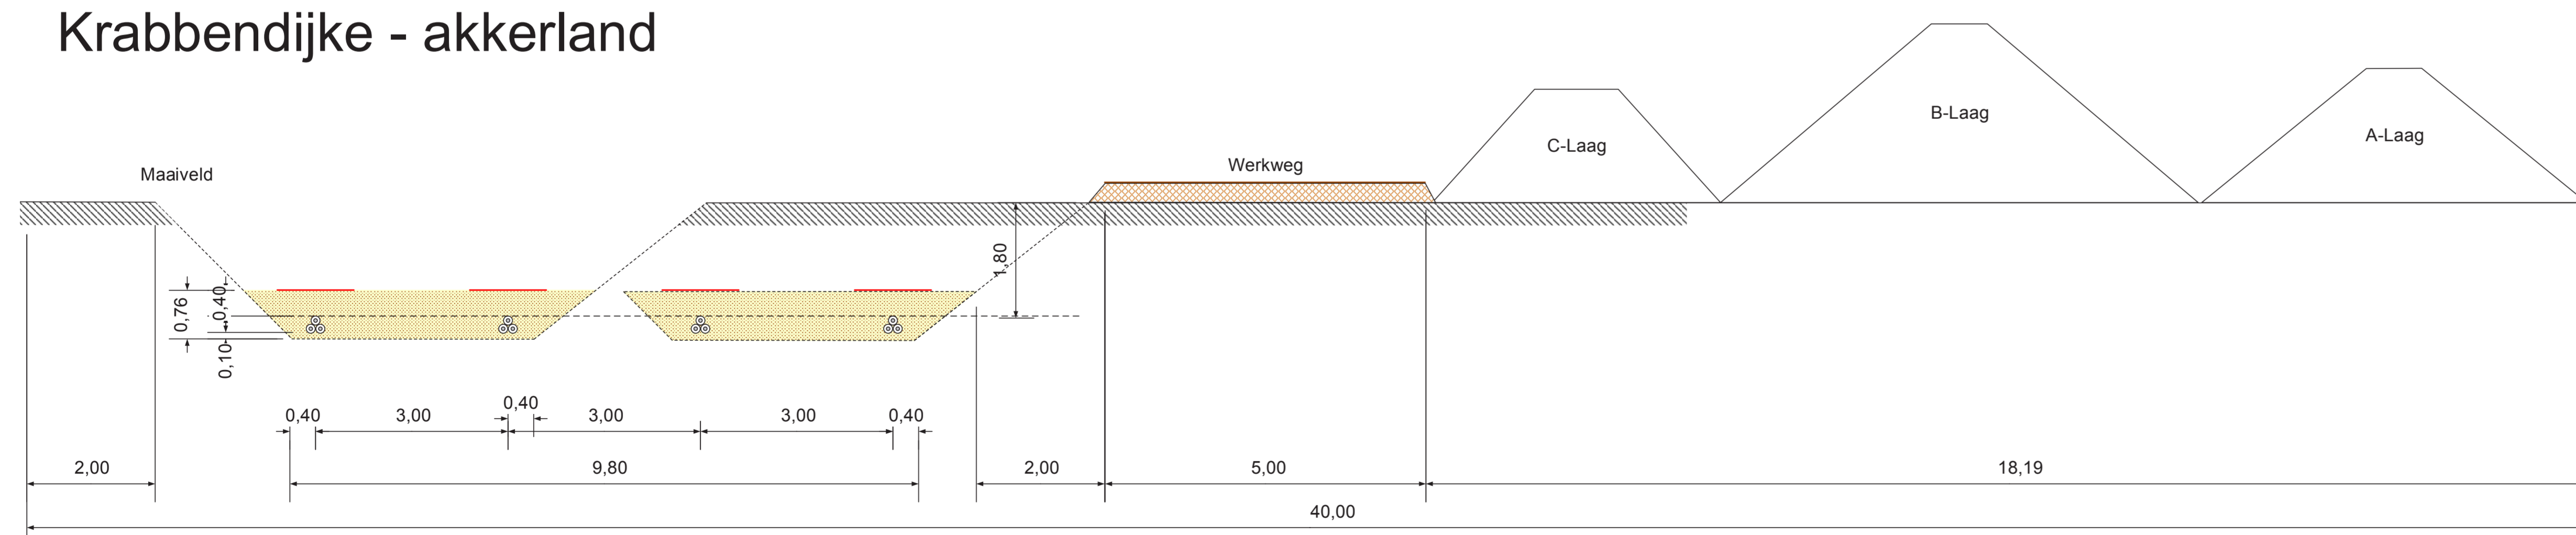

Benodigde ZRO strook: 15 m
Benodigde werkstrook: 40 m

- Kabelafdekplaat
- ⊙ Hoogspanningskabel
- Zandbed
- Worteldoek

HDD
Krabbendijke

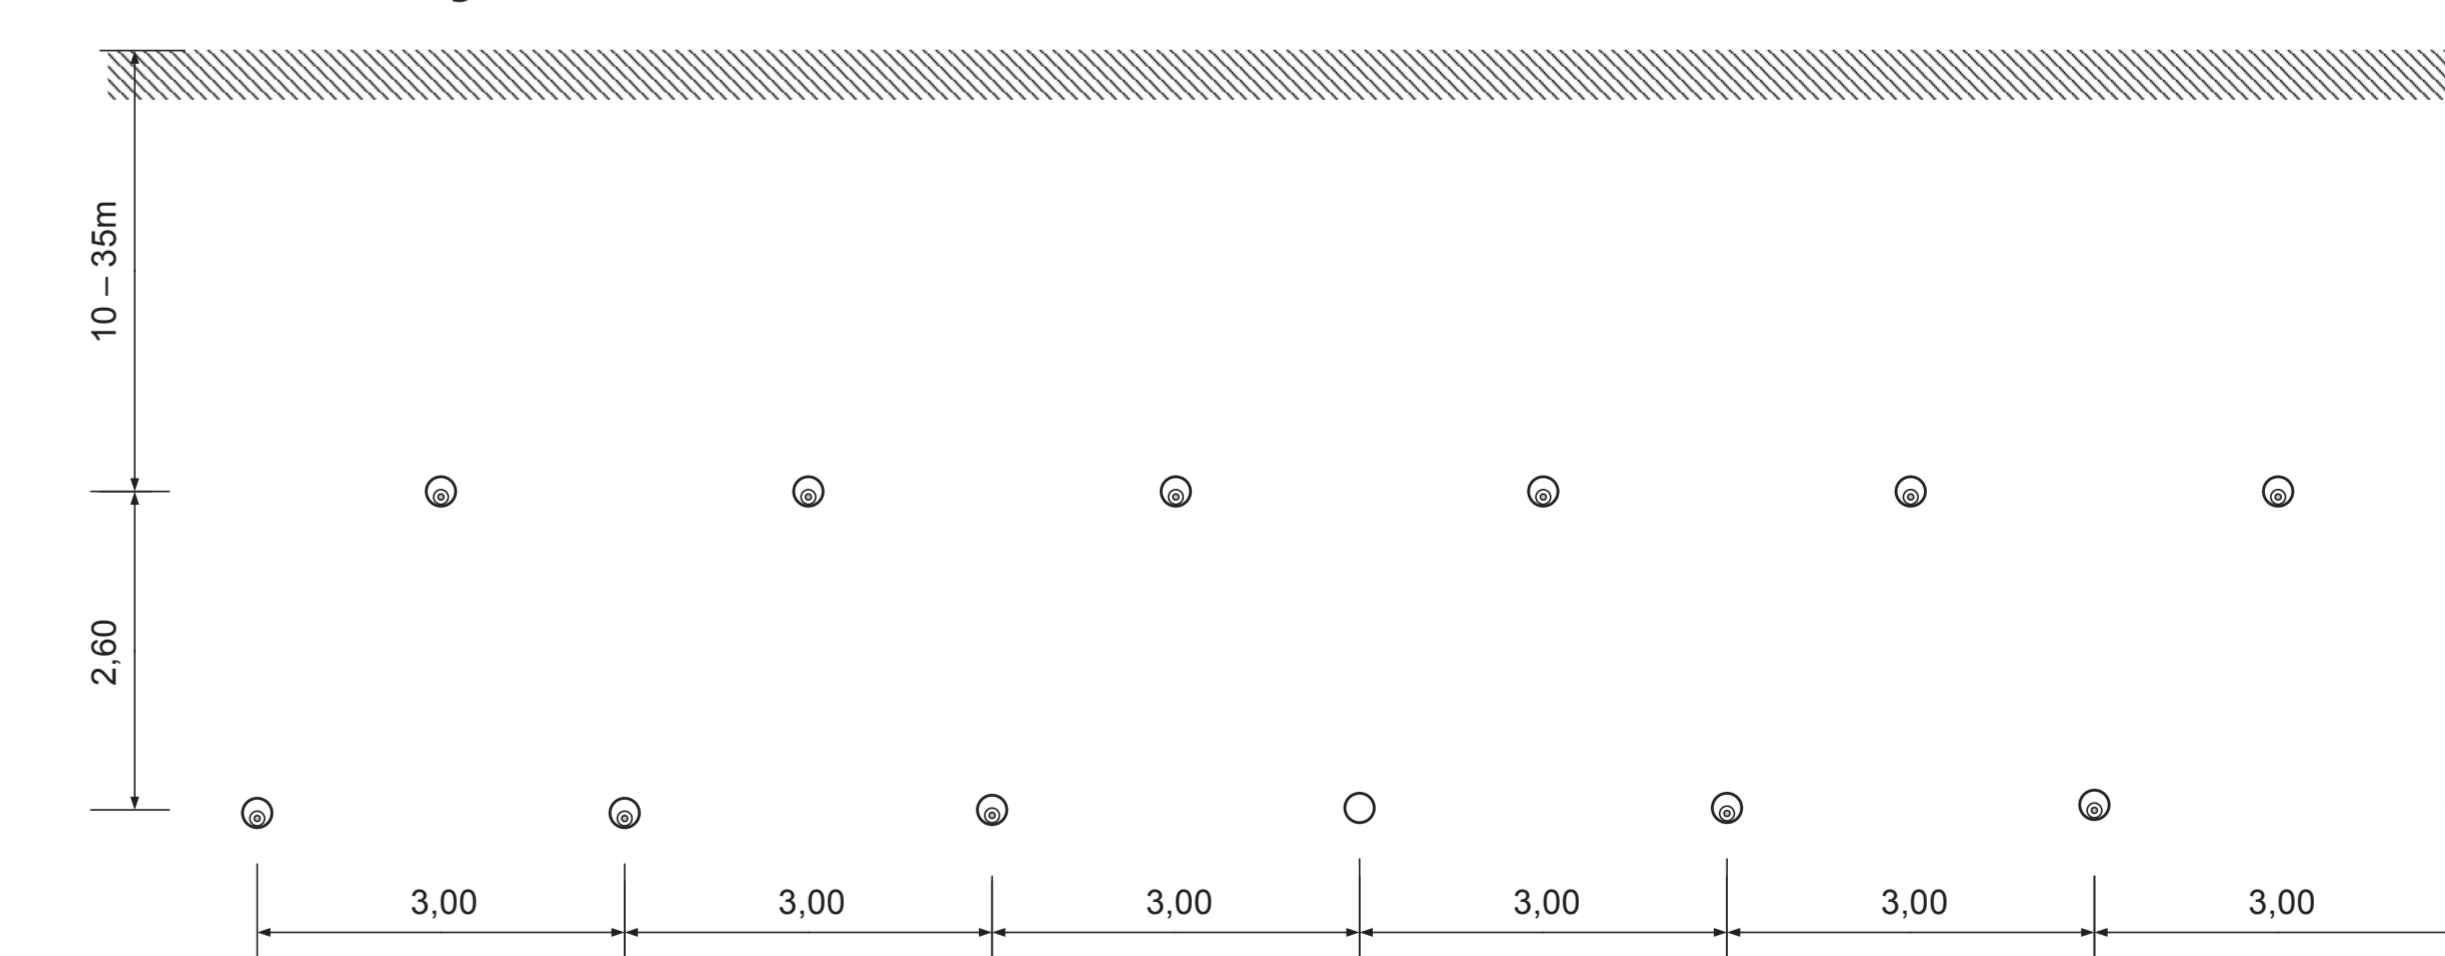

Breedte HDD: 18 m
Benodigde ZRO strook: 28 m

- Mantelbuis HDPE 250 SDR11
- ⊙ Hoogspanningskabel