




AFZETTING

FASE 1a

Rilland

Locatiekaart

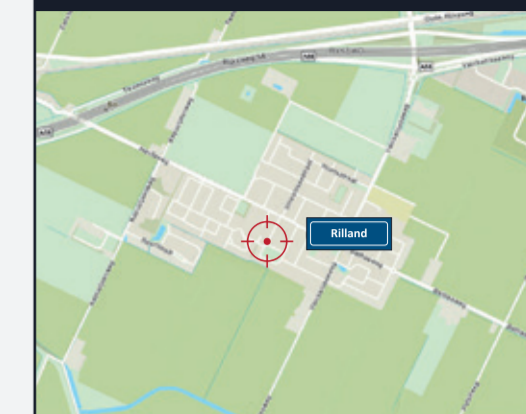

visscher traffic

Legenda

- Afsluiting / Werkvak
- Routebeoordeling
- Letterafmeting tekstbord

V

Hoofdweg dicht
 van: 26-07
 tot: 06-08

Opdrachtgever




Pagina

1/2


Rilland, Aanleg gescheiden stelsel Oostkilstraat

Verkeersmaatregelenplan

| | |
|------------|-----------------|
| Datum | Tekeningnummer |
| 25-06-2021 | P210540.FAS.01a |
| Tekenaar | Projectnummer |
| DvL | P210540 |
| Controle | Formaat |
| PBR | A2 |
| Vrijgave | Versie |
| PBR | 2.0 |

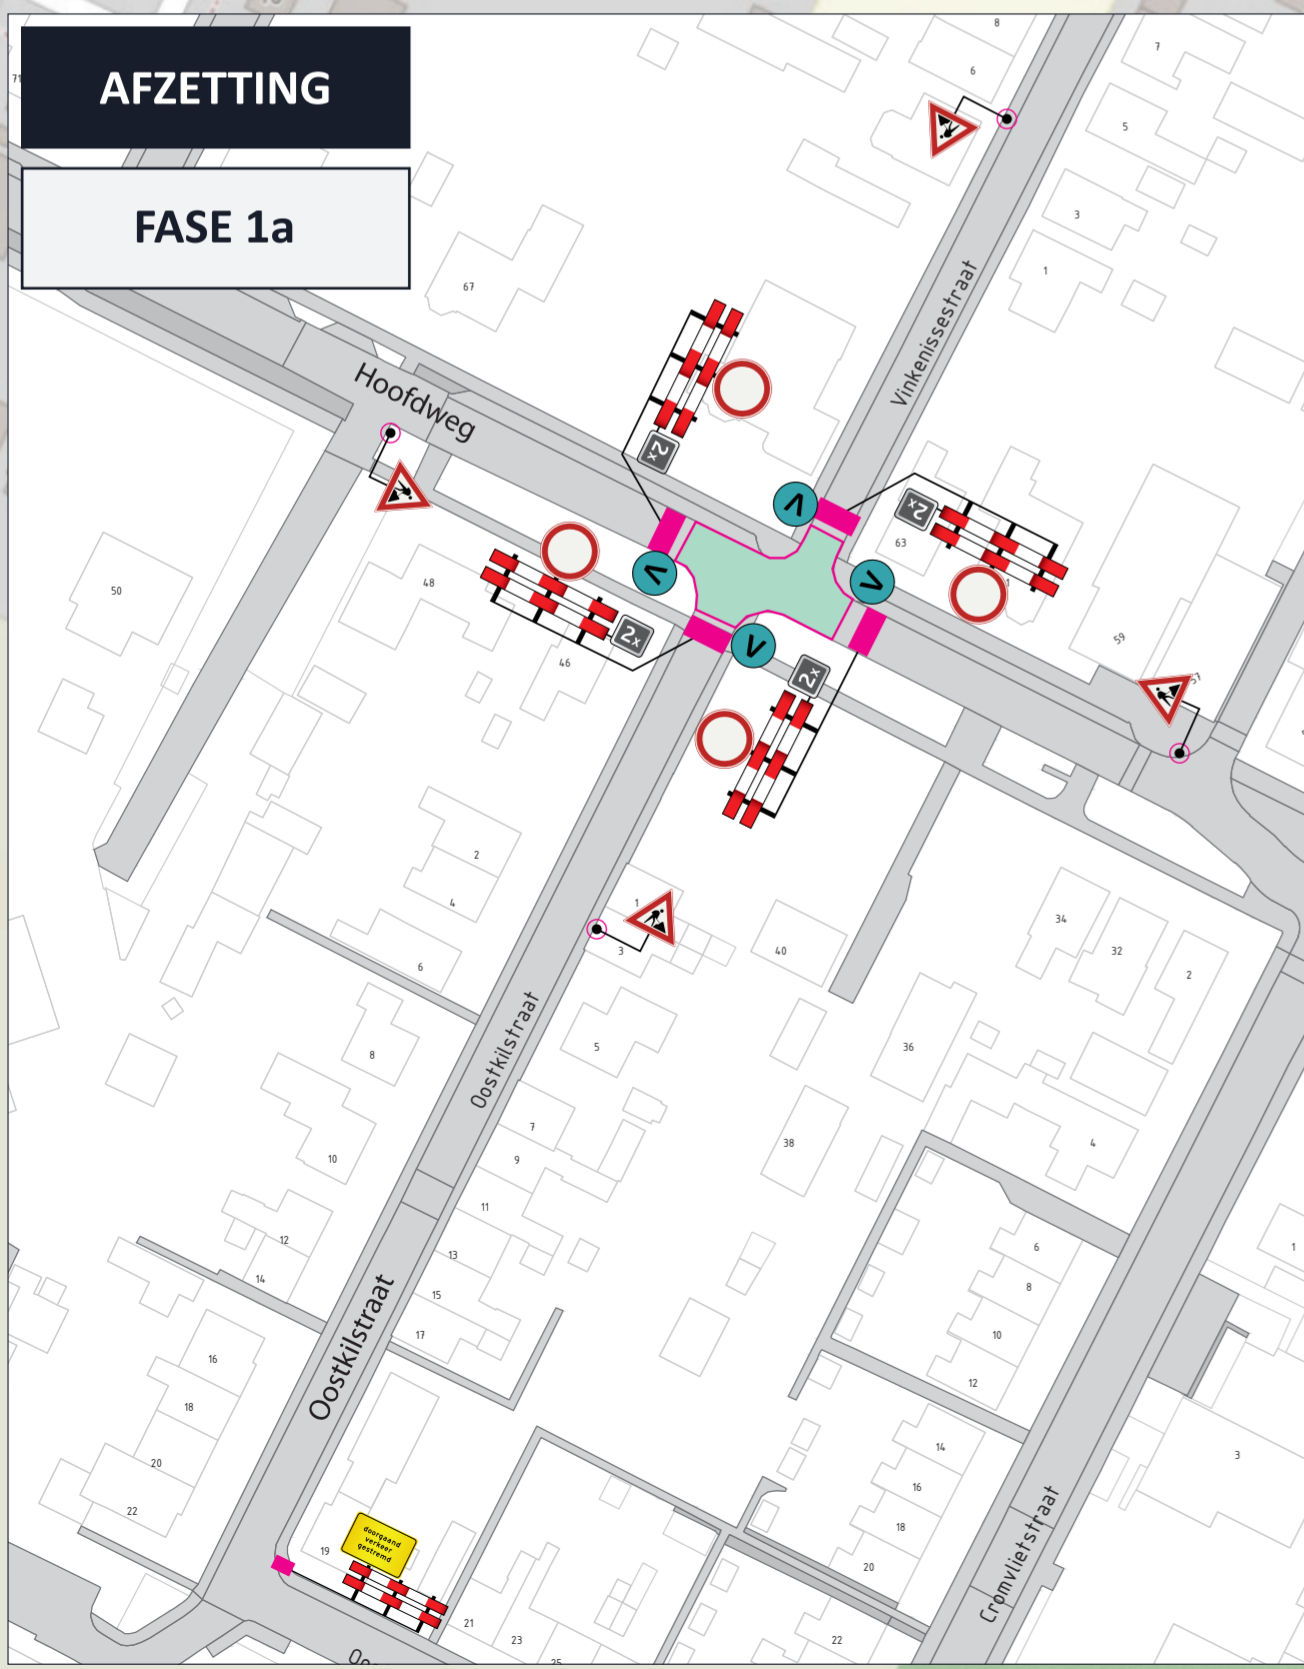


AFZETTING
 FASE 1a

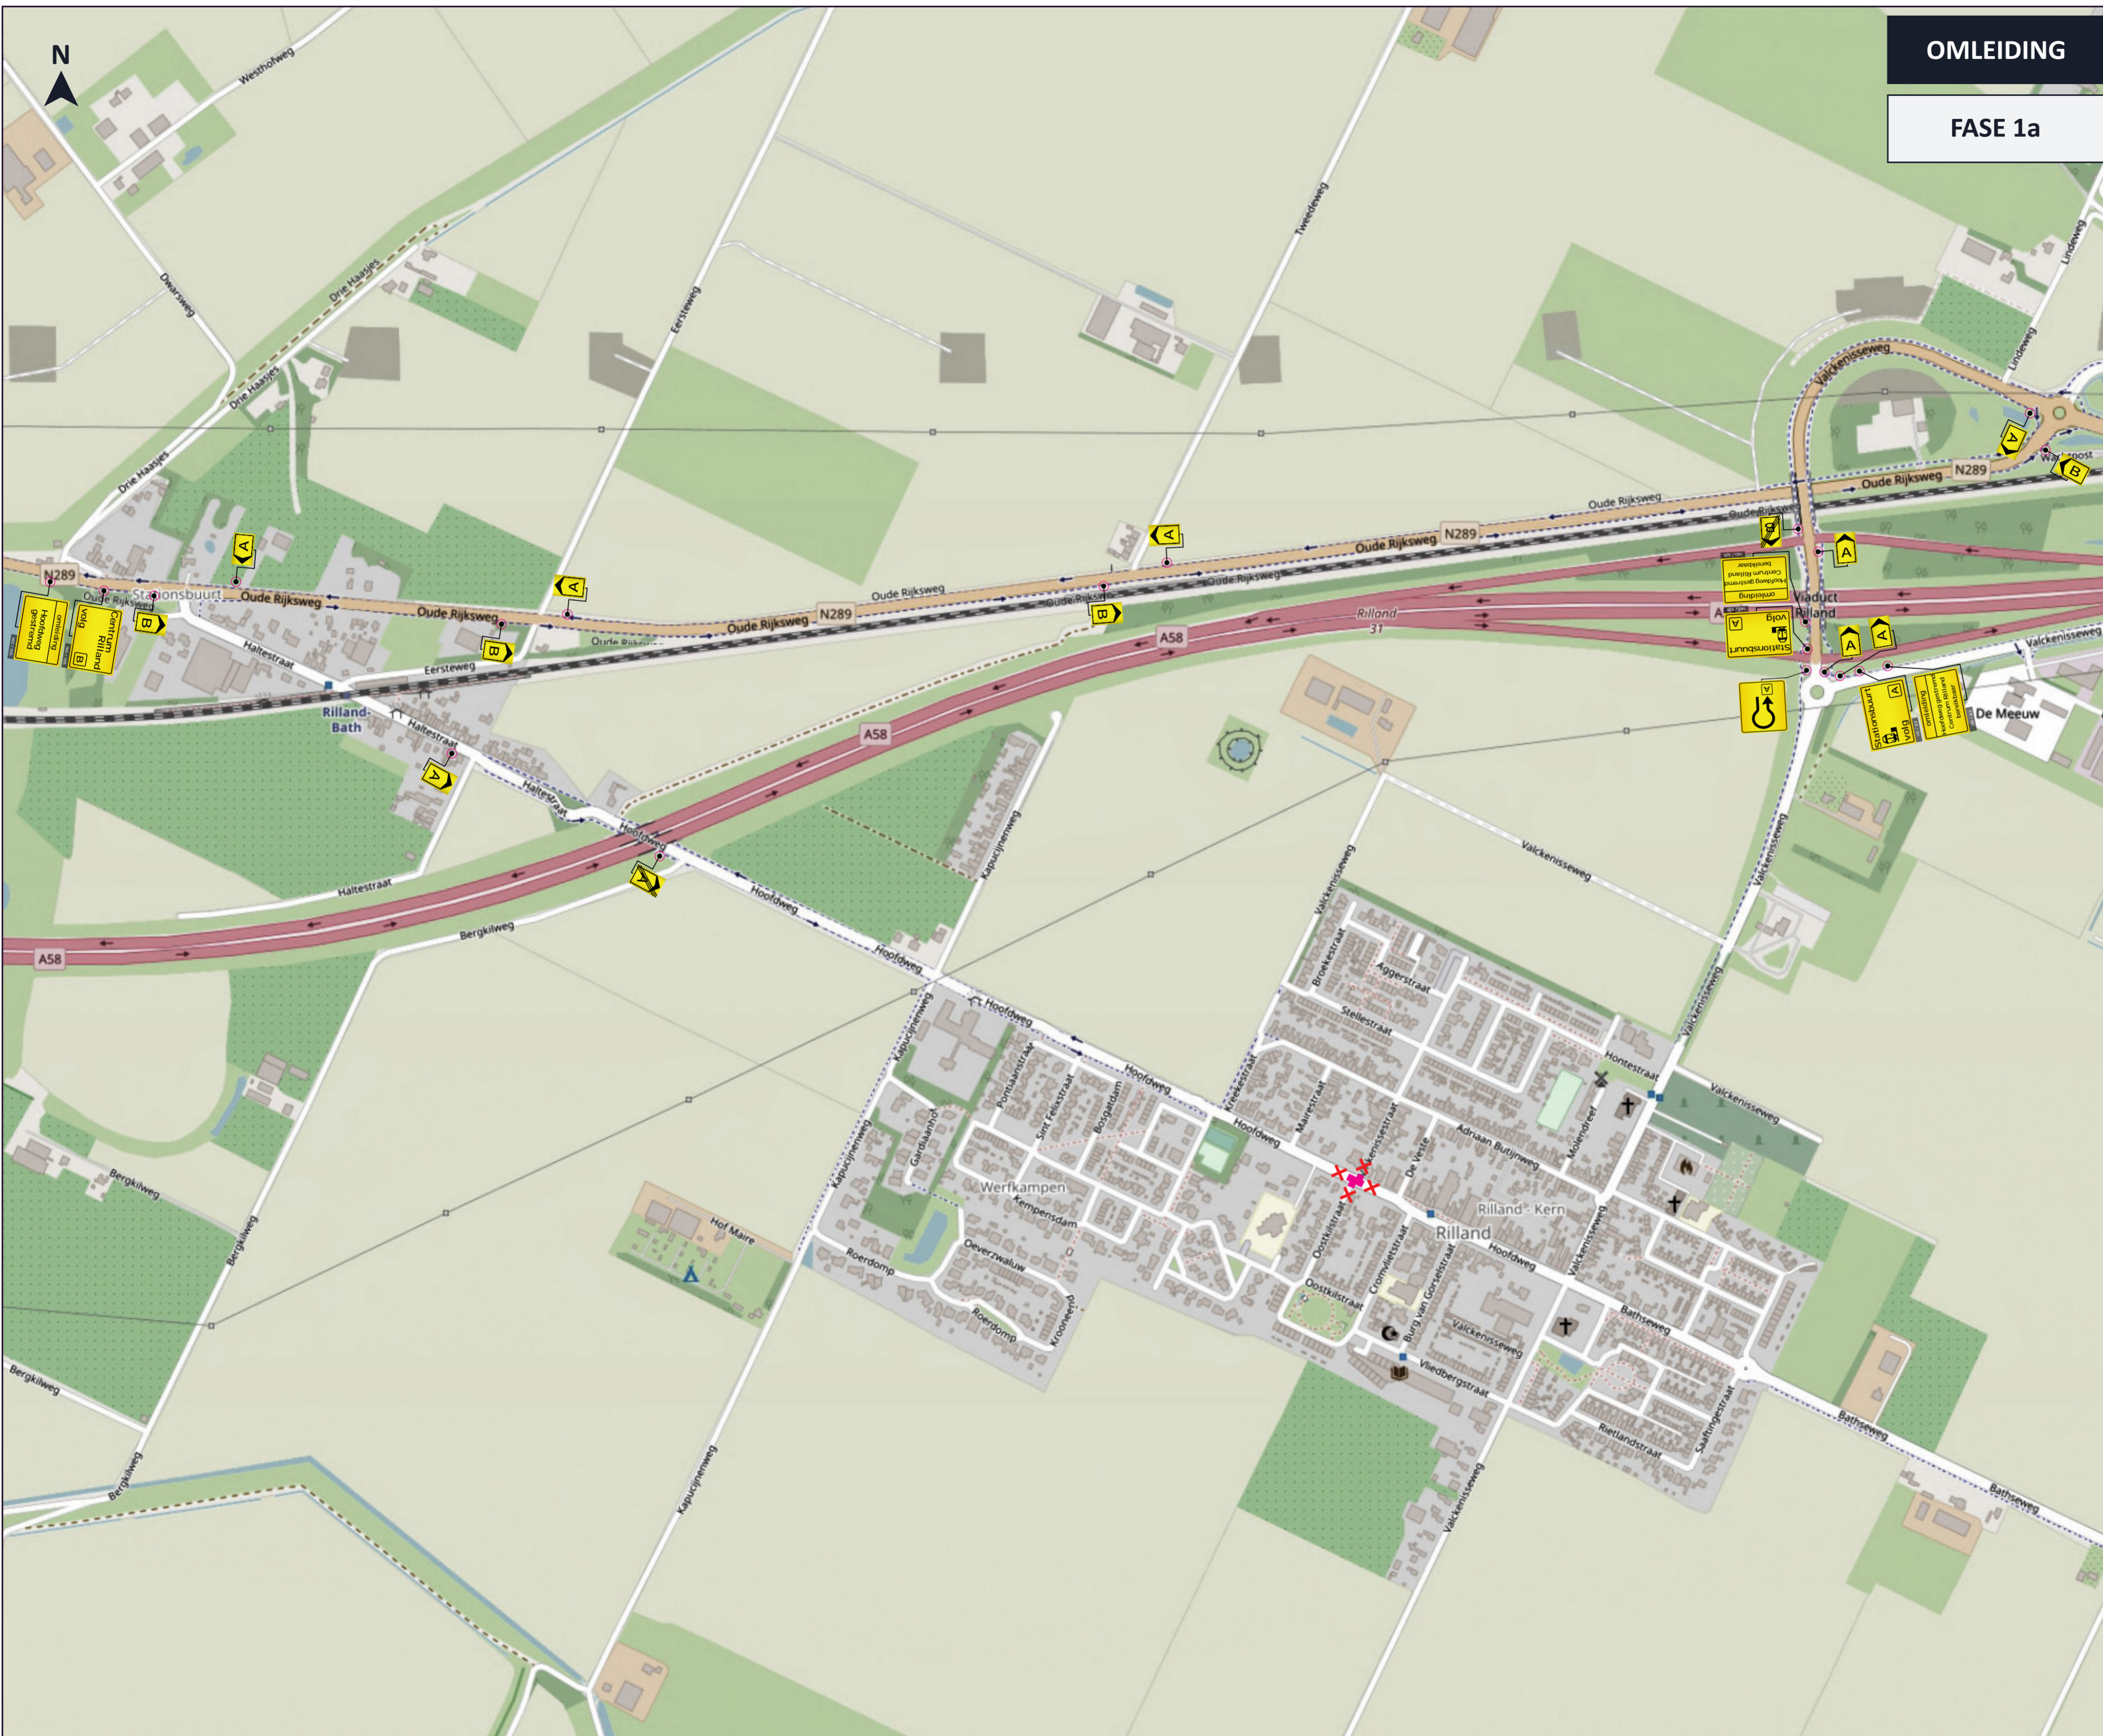

OMLEIDING
FASE 1a

Rilland

Locatiekaart

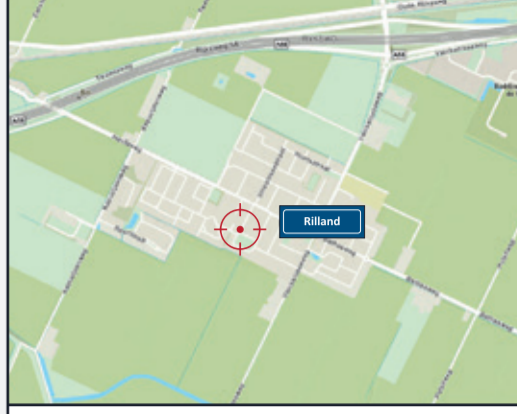

Legenda

- Afsluiting / Werkvak
- Routebeoordeling
- Letterafmeting tekstbord

Opdrachtgever



Pagina **2/2**

Rilland, Aanleg gescheiden stelsel Oostkilstraat

| Verkeersmaatregelenplan | |
|-------------------------|-----------------|
| Datum | Tekeningnummer |
| 25-06-2021 | P210540.FAS.01a |
| Tekenaar | Projectnummer |
| DvL | P210540 |
| Controle | Formaat |
| PBR | A2 |
| Vrijgave | Versie |
| PBR | 2.0 |